DIRECTION GÉNÉRALE DES FINANCES PUBLIQUES

PLAN DE SITUATION

Département :
OISE

Commune :
MARSEILLE EN BEAUVAISIS

Section : AD
Feuille : 000 AD 01

Échelle d'origine : 1/1000
Échelle d'édition : 1/3000

Date d'éditlon : 26/02/2025
(fuseau horaire de Paris)

Coordonnées en projection : RGF93CC49

Le plan visualisé sur cet extrait est géré par le centre des impôts foncier suivant :
SDIF - POLE TOPOGRAPHIQUE
1 ET 2 SQUARE HELENE BOUCHER 60831
60831 CREIL CEDEX
tél. 04 44 64 43 30 -fax
sdif.pro.oise@dgfip.finances.gouv.fr

Cet extrait de plan vous est délivré par :

cadastre.gouv.fr

©2017 Ministère de l'Action et des Comptes publics

DP 60387 25 T0004
Date d'export : 05/03/2025
MARSEILLE EN BEAUVAISIS
Demandeur principal : Launet
Adresse du projet : 6 Rue du Bois

S. A. LAUNET
COMMUNE DE MARSEILLE EN BEAUVAISIS
DÉCLARATION PRÉALABLE
ÉCHELLE : 1/3000 - FÉVRIER 2025

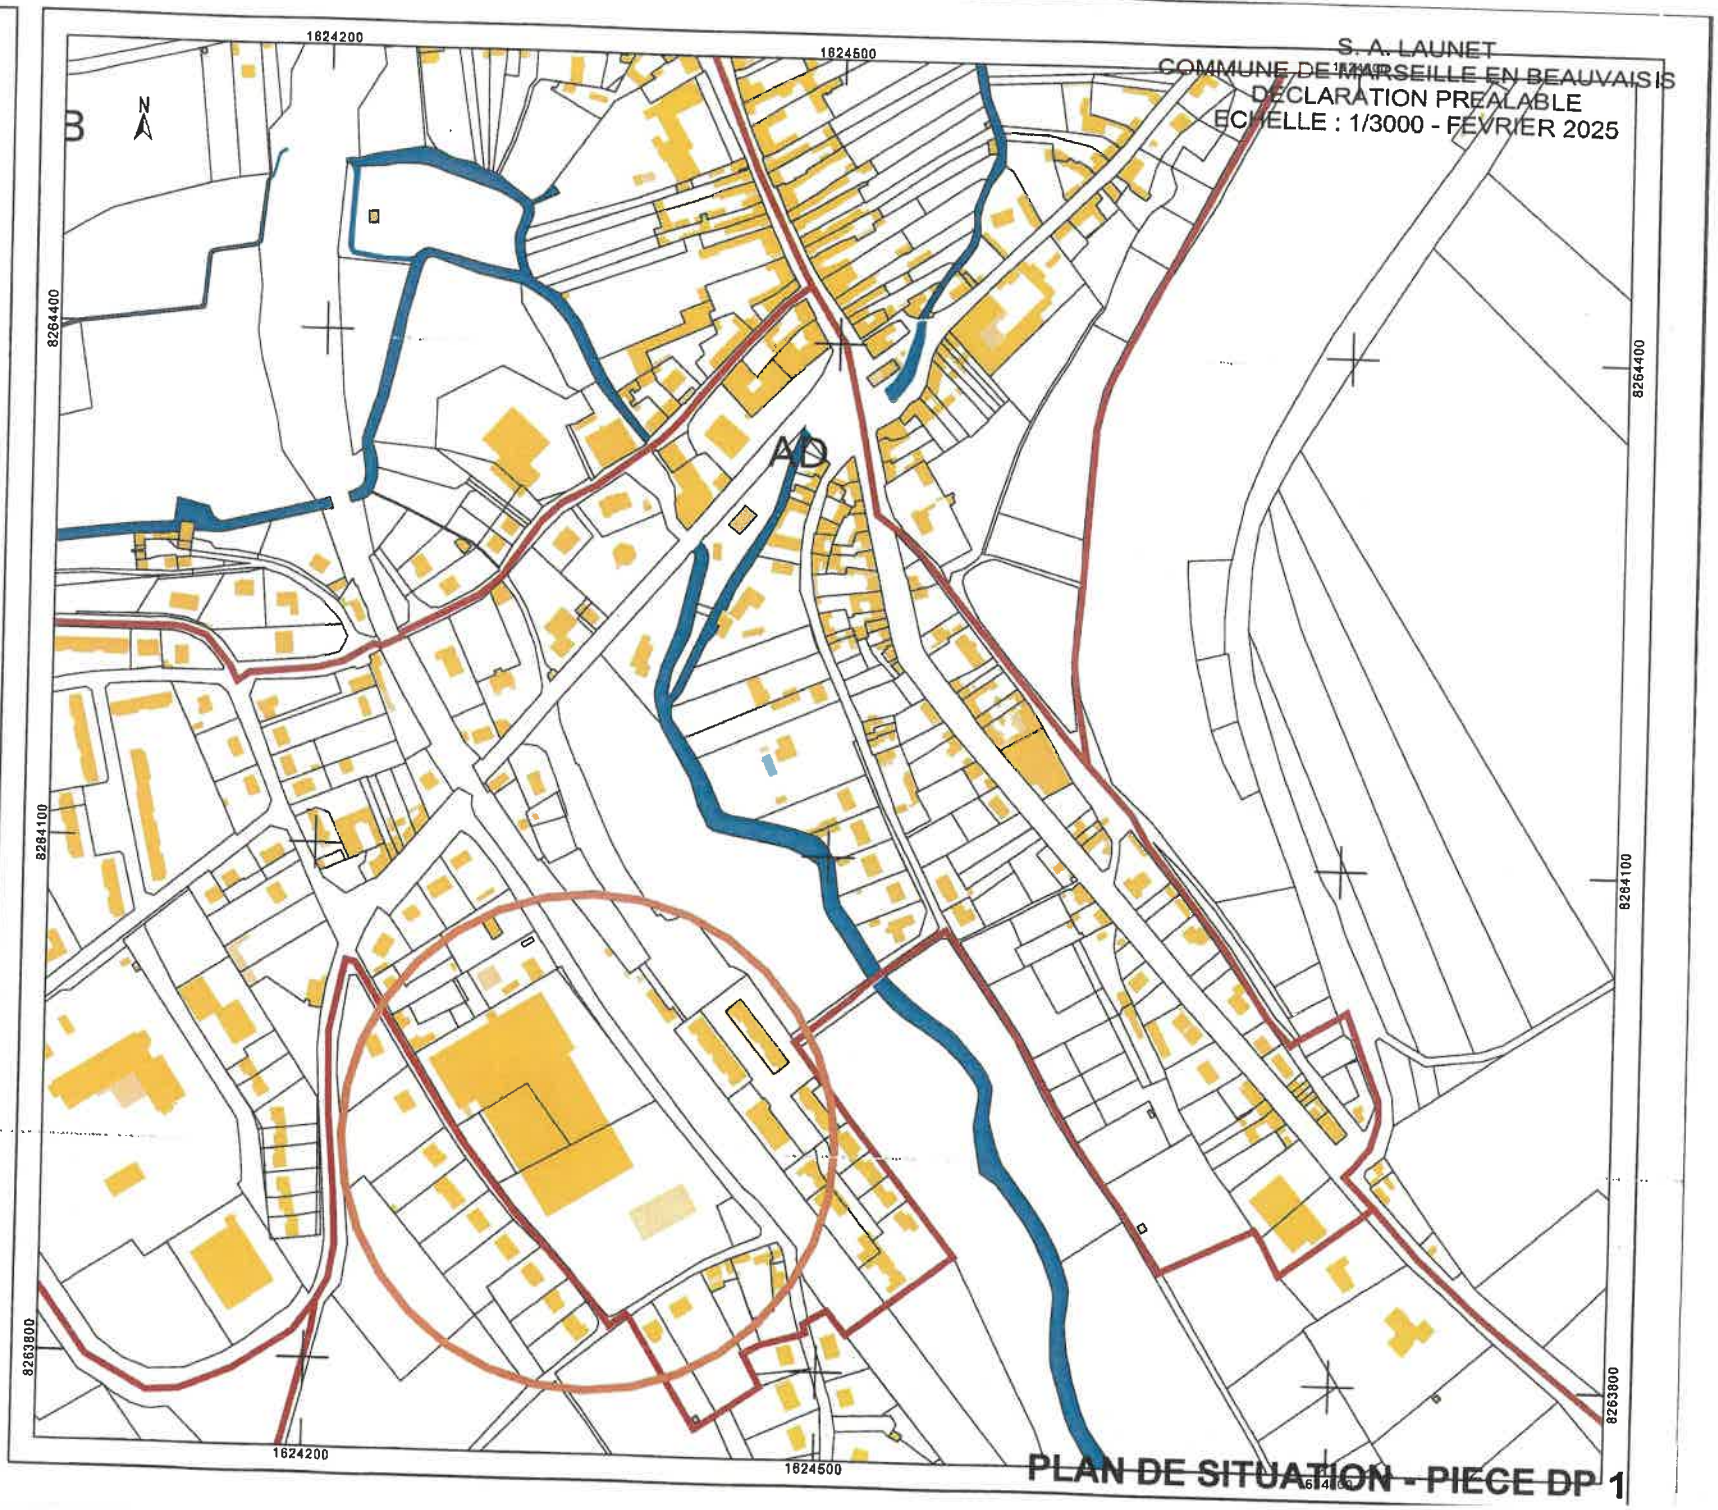

PLAN DE SITUATION - PIECE DP 1

S. A. LAUNET
COMMUNE DE MARSEILLE EN BEAUVAISIS
DECLARATION PREALABLE
ECHELLE : 1/500 - FEVRIER 2025

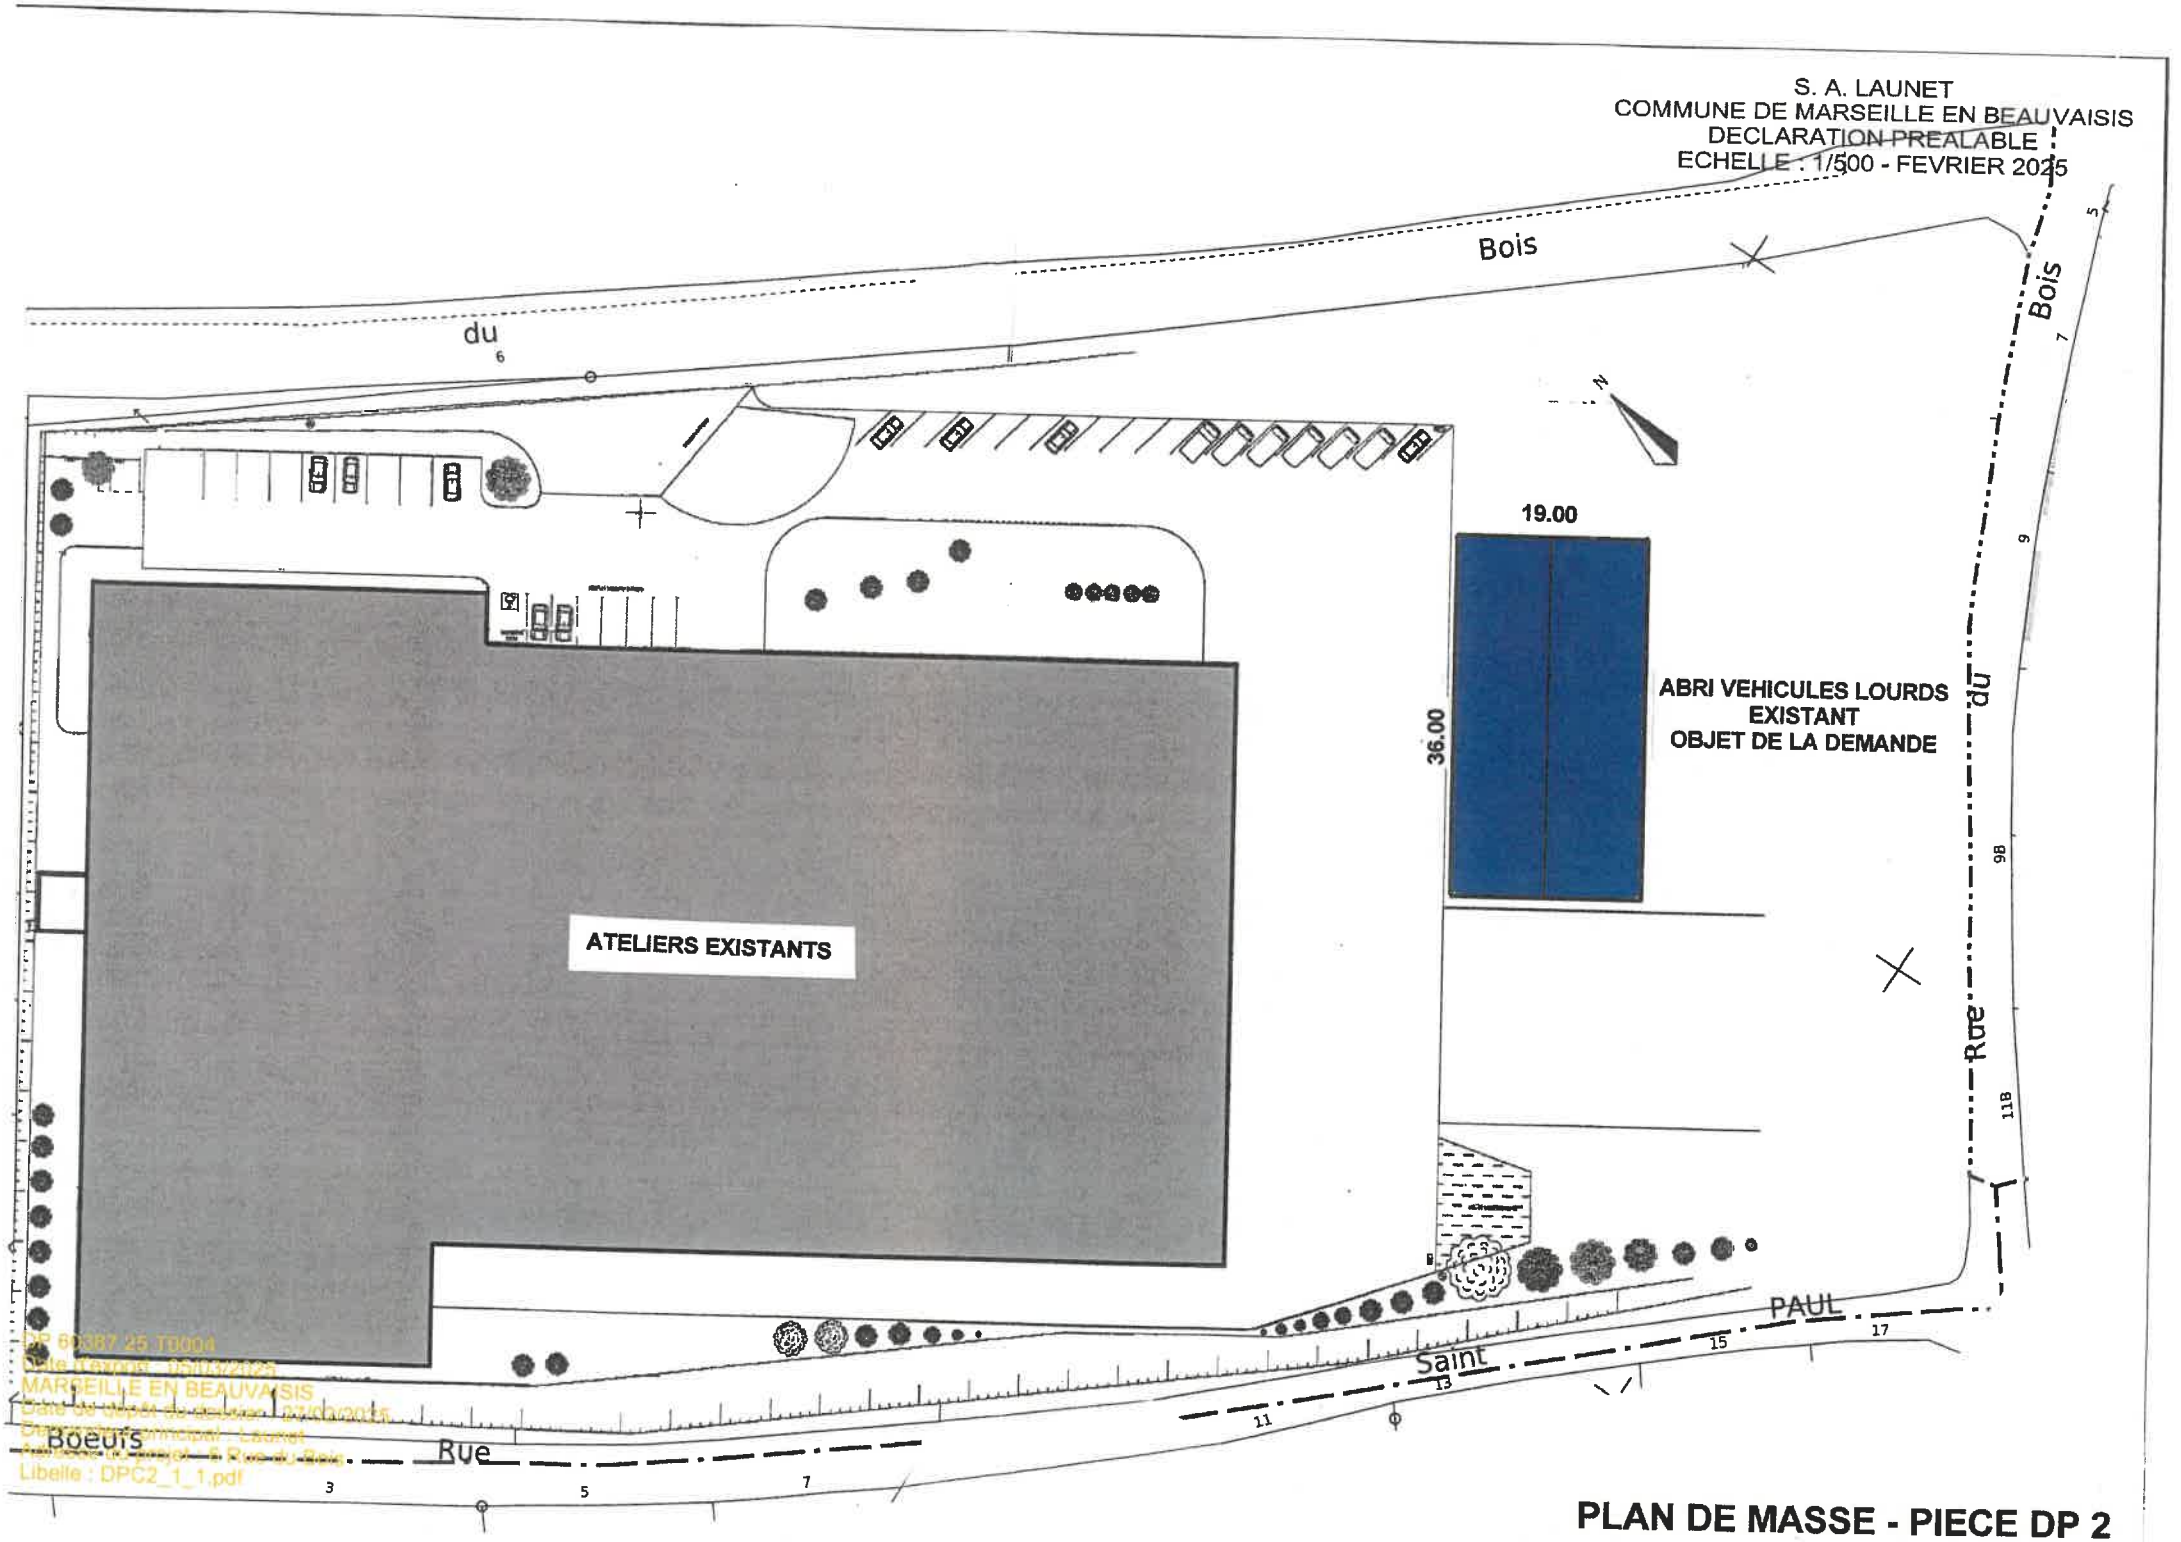

DP 60387 25 T0004
Date Arrêté : 05/03/2025
MARSEILLE EN BEAUVAISIS
Date de dépôt de dossier : 07/02/2025
Demandeur : Launet
Libelle : DPC2_1_1.pdf

PLAN DE MASSE - PIECE DP 2

S. A. LAUNET
COMMUNE DE MARSEILLE EN BEAUVAISIS
DECLARATION PREALABLE
ECHELLE : 1/100 - FEVRIER 2025

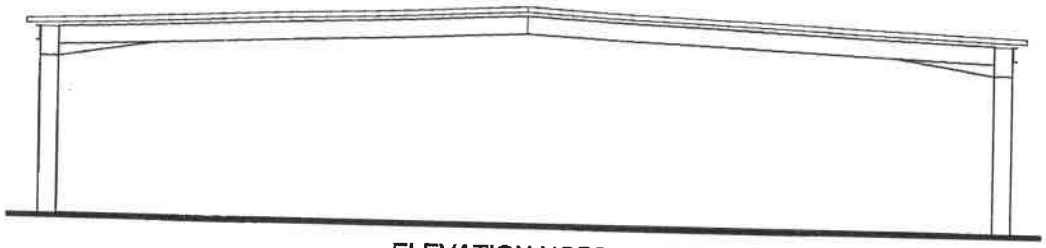

ELEVATION NORD-EST

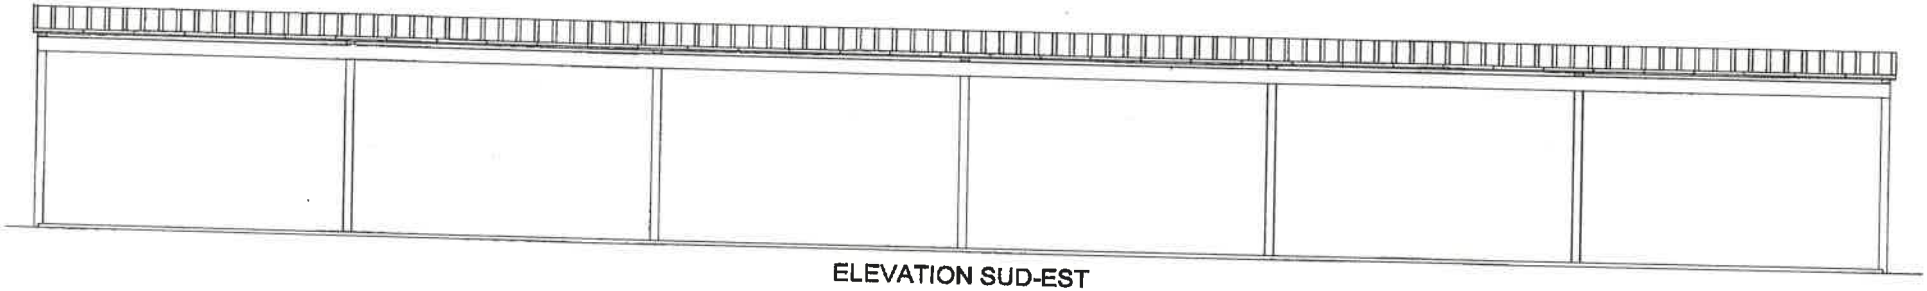

ELEVATION SUD-EST

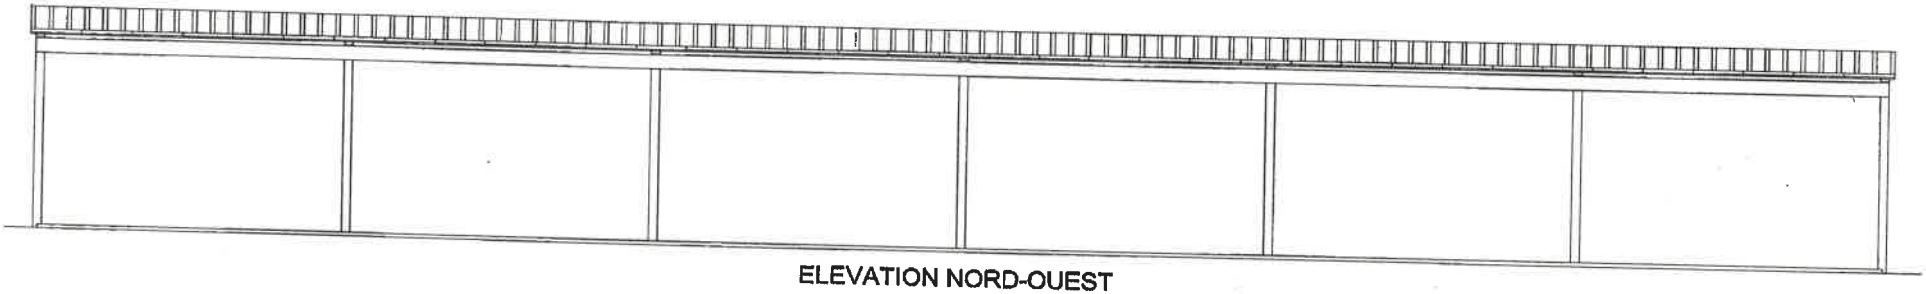

ELEVATION NORD-OUEST

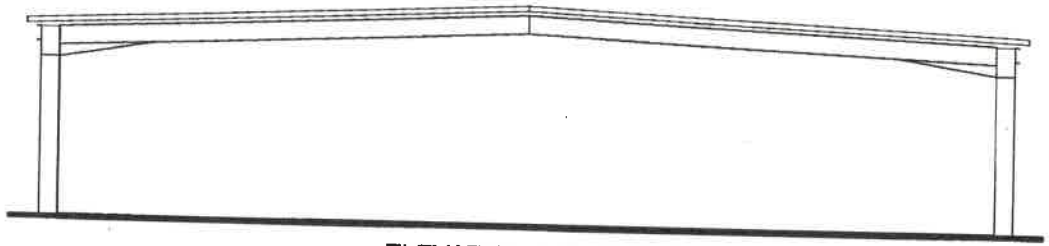

ELEVATION SUD-OUEST

DP 60387 25 T0004
Date d'export : 05/03/2025
MARSEILLE EN BEAUVAISIS
Date de dépôt du dossier : 27/02/2025
Demandeur principal : Launet
Adresse du projet : 6 Rue du Bois
Libelle : DPC4_1_1.pdf

ELEVATIONS - AVANT TRAVAUX - PIECE DP 4

S. A. LAUNET
COMMUNE DE MARSEILLE EN BEAUVAISIS
DECLARATION PREALABLE
ECHELLE : 1/100 - FEVRIER 2025

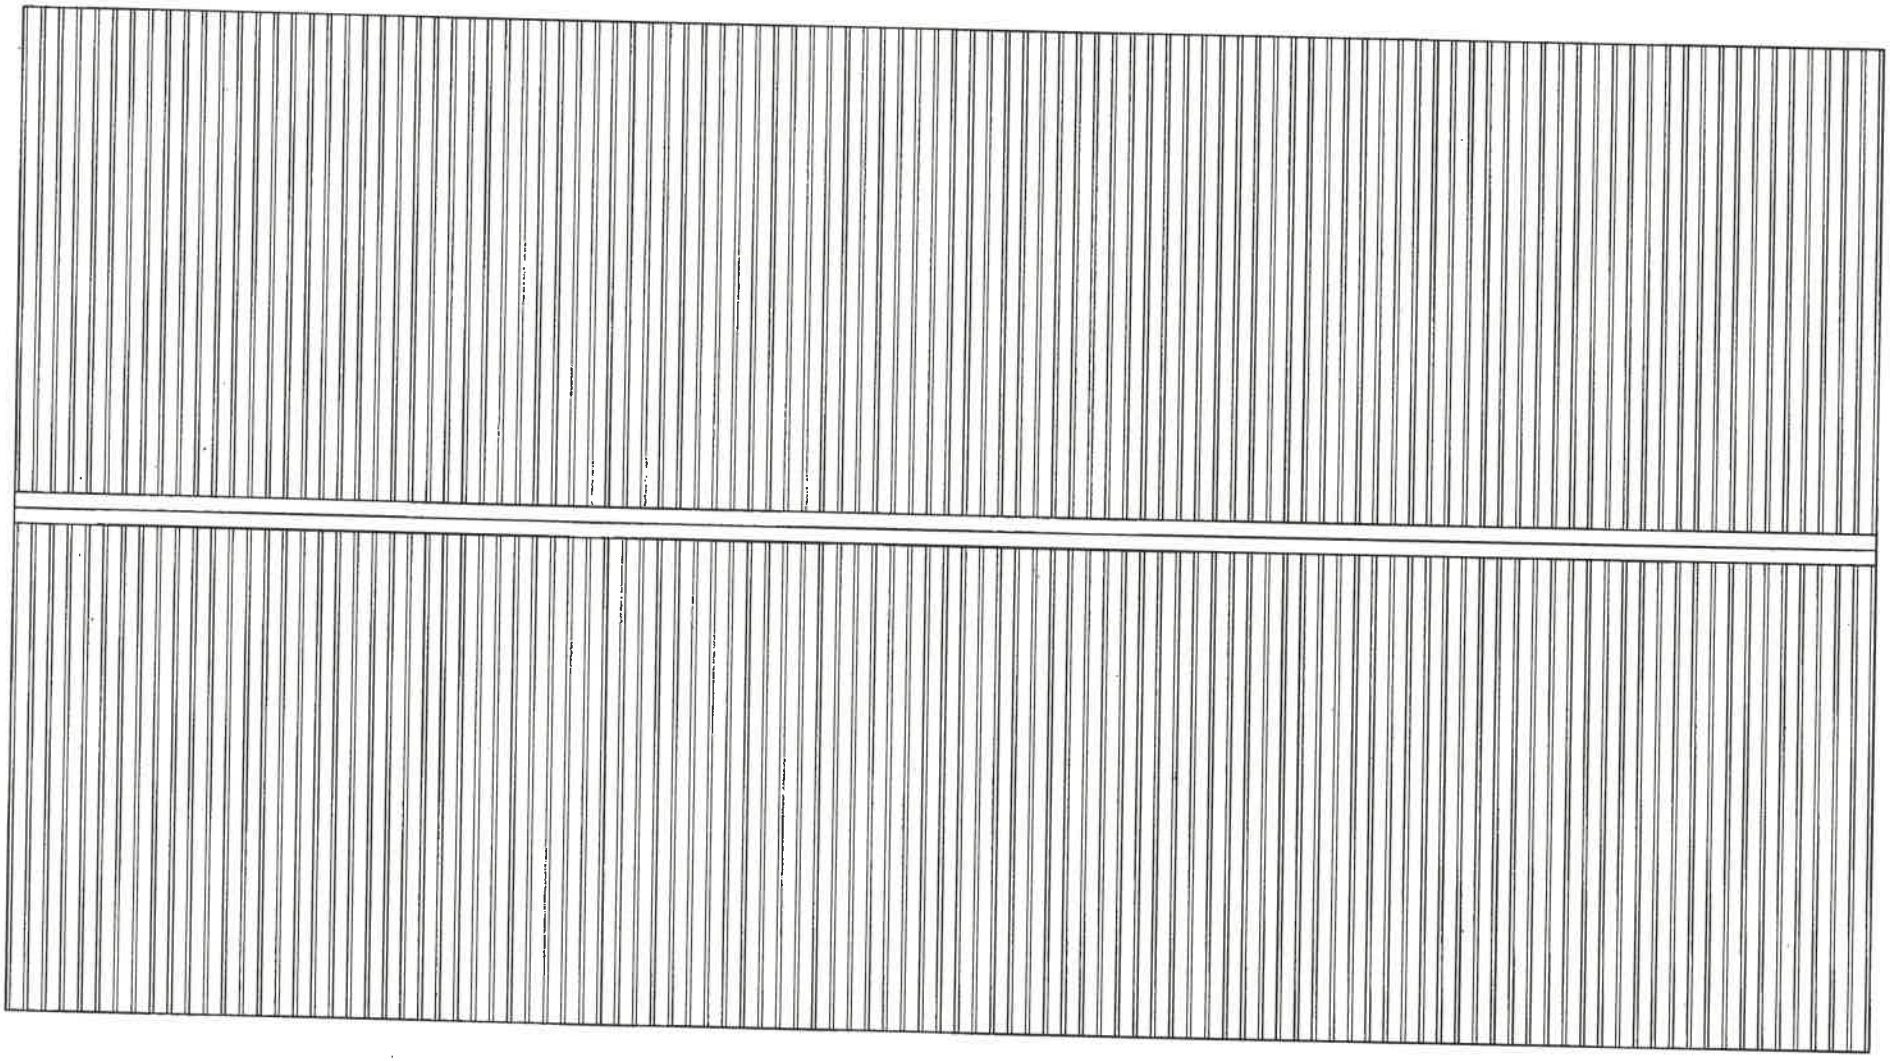

DP 60387 25 T0004
Date d'export : 05/03/2025
MARSEILLE EN BEAUVAISIS
Date de dépôt du dossier : 27/02/2025
Demandeur principal : Launet
Adresse du projet : 6 Rue du Bois
Libelle : DPC4_2_1.pdf

PLAN DE TOITURE - AVANT TRAVAUX - PIECE DP 4

S. A. LAUNET
COMMUNE DE MARSEILLE EN BEAUVAISIS
DECLARATION PREALABLE
ECHELLE : 1/100 - FEVRIER 2025

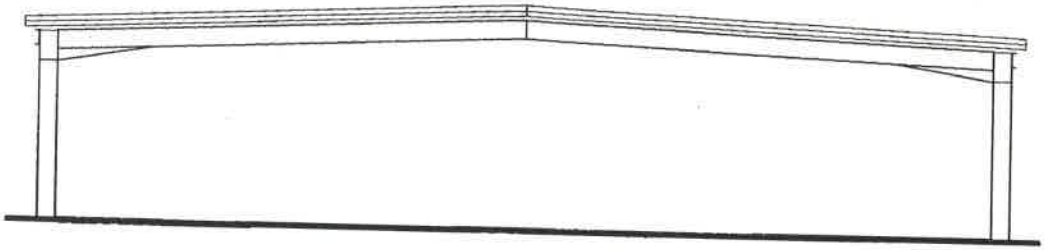

ELEVATION NORD-EST

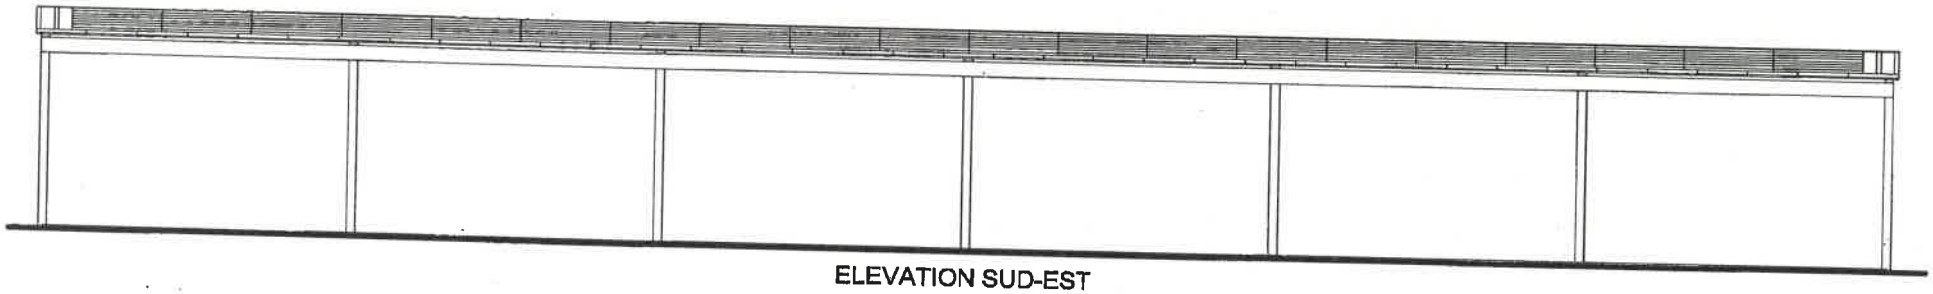

ELEVATION SUD-EST

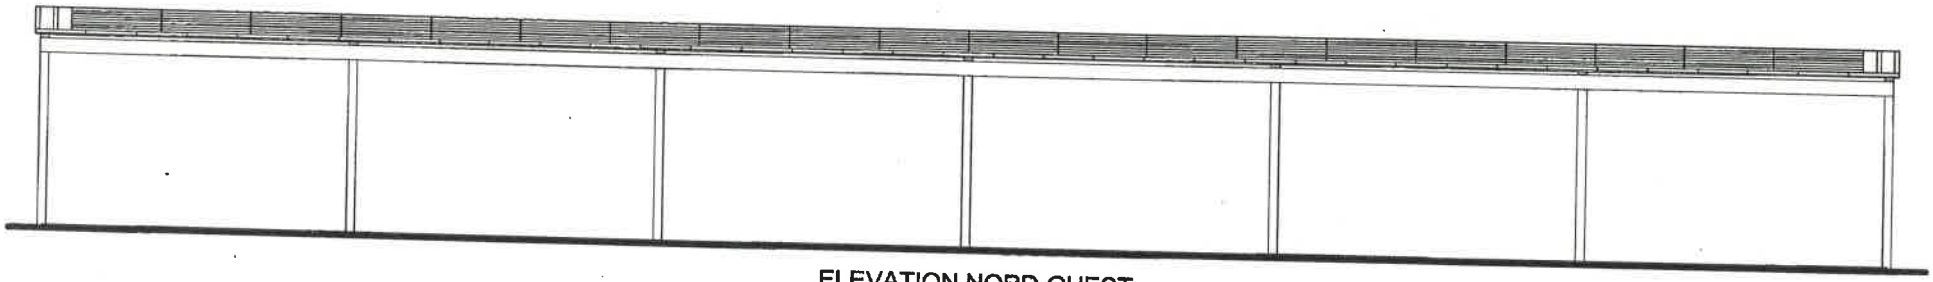

ELEVATION NORD-OUEST

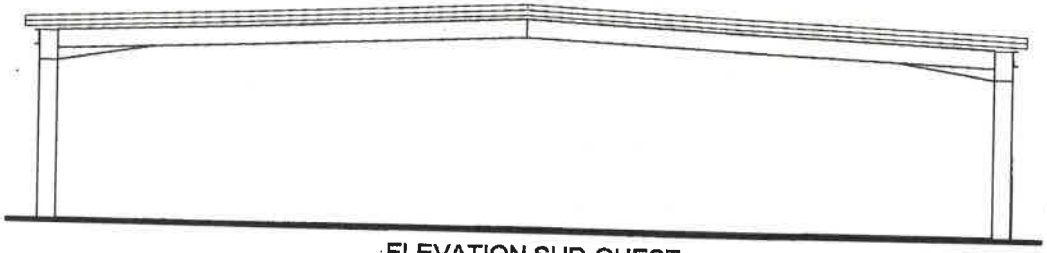

ELEVATION SUD-OUEST

DP 60387 25 T0004
Date d'export : 05/03/2025
MARSEILLE EN BEAUVAISIS
Date de dépôt du dossier : 27/02/2025
Demandeur principal : Launet
Adresse du projet : 6 Rue du Bois
Libelle : DPC4_3_1.pdf

ELEVATIONS - APRES TRAVAUX - PIECE DP 4

S. A. LAUNET
COMMUNE DE MARSEILLE EN BEAUVAISIS
DECLARATION PREALABLE
ECHELLE : 1/100 - FEVRIER 2025

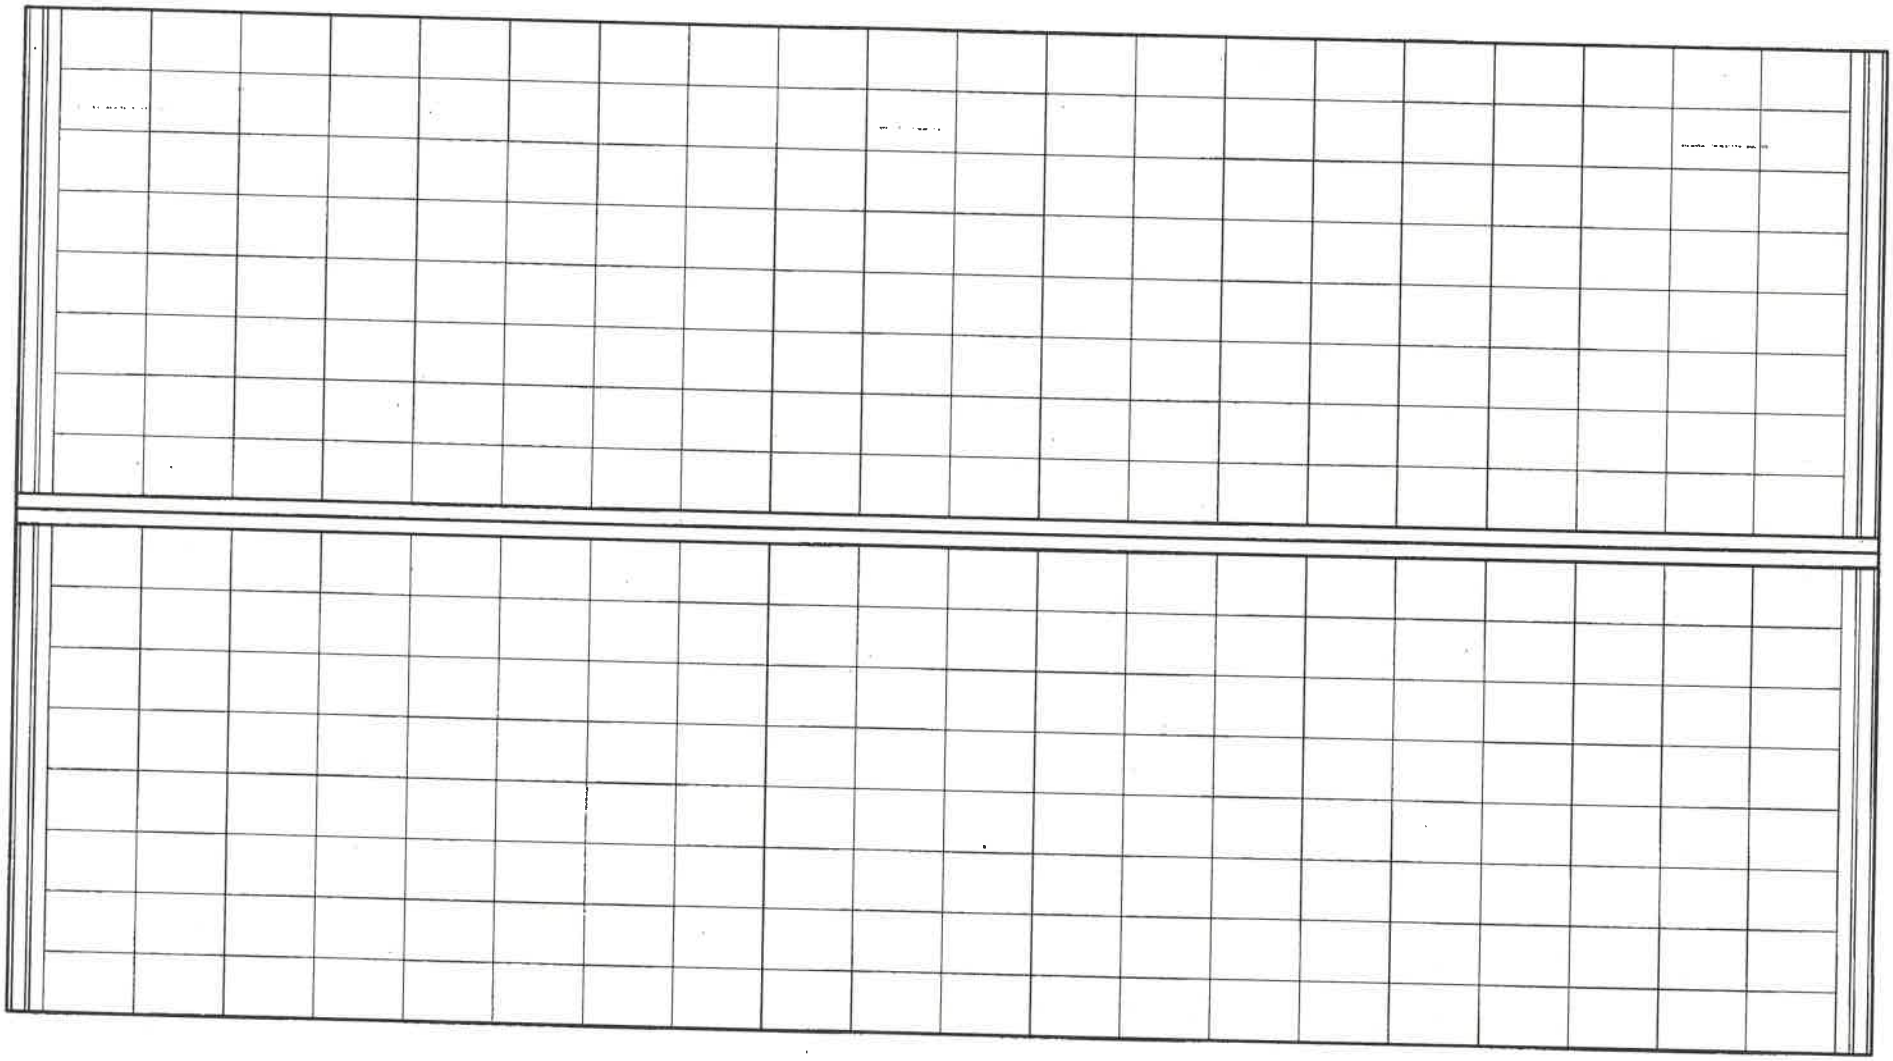

DP 60387 25 T0004
Date d'export : 05/03/2025
MARSEILLE EN BEAUVAISIS
Date de dépôt du dossier : 27/02/2025
Demandeur principal : Launet
Adresse du projet : 6 Rue du Bois
Libelle : DPC4_4_1.pdf

PLAN DE TOITURE - APRES TRAVAUX - PIECE DP 4

S.A. LAUNET CONSTRUCTION
COMMUNE DE MARSEILLE-EN-BEAUVAISIS
DOSSIER PHOTOGRAPHIQUE

PHOTO N° 1

PIECE DP 7

DP 60387 25 T0004
Date d'export : 05/03/2025
MARSEILLE EN BEAUVAISIS
Date de dépôt du dossier : 27/02/2025
Demandeur principal : Launet
Adresse du projet : 6 Rue du Bois
Libelle : DPC7_1_1.pdf

S.A. LAUNET CONSTRUCTION
COMMUNE DE MARSEILLE-EN-BEAUVAISIS
DOSSIER PHOTOGRAPHIQUE

PHOTO N° 2

PIECE DP 8

DP 60387 25 T0004
Date d'export : 05/03/2025
MARSEILLE EN BEAUVAISIS
Date de dépôt du dossier : 27/02/2025
Demandeur principal : Launet
Adresse du projet : 6 Rue du Bois
Libelle : DPC8_1_1.pdf