Département :
OISE

Commune :
MARSEILLE EN BEAUVAISIS

Section : AD
Feuille : 000 AD 01

Échelle d'origine : 1/1000
Échelle d'édition : 1/500

Date d'édition : 17/04/2026
(fuseau horaire de Paris)

Coordonnées en projection : RGF93CC49
©2022 Direction Générale des Finances Publiques

DIRECTION GÉNÉRALE DES FINANCES PUBLIQUES

EXTRAIT DU PLAN CADASTRAL

REÇU LE
13 MAI 2026
Marseille-en-Beauvaisis

Le plan visualisé sur cet extrait est géré par le centre des impôts foncier suivant :
SDIF - POLE TOPOGRAPHIQUE
1 ET 2 SQUARE HELENE BOUCHER
60831
60831 CREIL CEDEX
tél. 03 44 64 43 30 -fax
sdif.pro.oise@dgfip.finances.gouv.fr

Cet extrait de plan vous est délivré par :

cadastre.gouv.fr

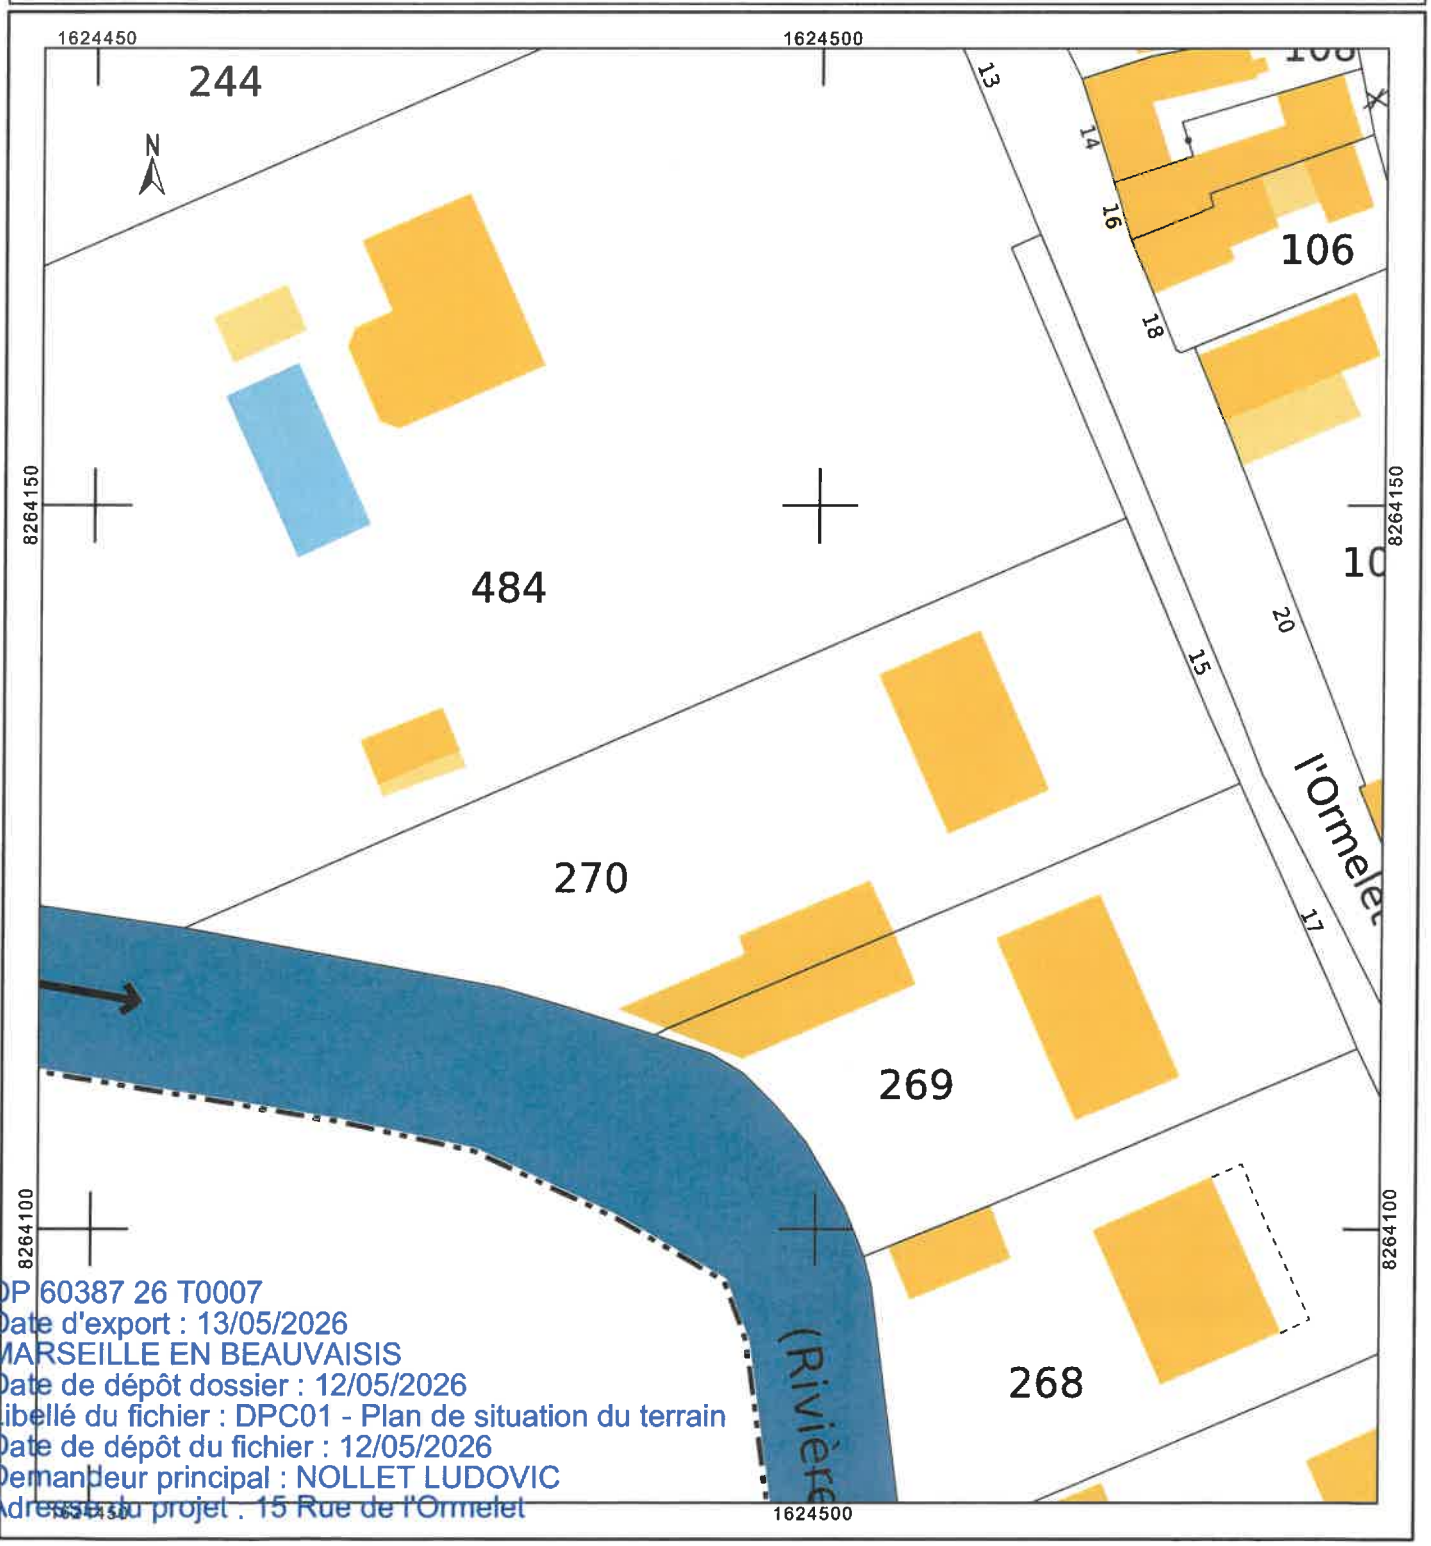

DP 60387 26 T0007
Date d'export : 13/05/2026
MARSEILLE EN BEAUVAISIS
Date de dépôt dossier : 12/05/2026
Libellé du fichier : DPC01 - Plan de situation du terrain
Date de dépôt du fichier : 12/05/2026
Demandeur principal : NOLLET LUDOVIC
Adresse du projet : 15 Rue de l'Ormelet

DPC1	Terrasse de plein pied	AD270
PLAN DE SITUATION	15 rue de l'ormelet, 60690 Marseille en Beauvaisis	

DP 60387 26 T0007
Date d'export : 13/05/2026
MARSEILLE EN BEAUVAISIS
Date de dépôt dossier : 12/05/2026
Libellé du fichier : DPC01 - Plan de situation du terrain
Date de dépôt du fichier : 12/05/2026
Demandeur principal : NOLLET LUDOVIC
Adresse du projet : 15 Rue de l'Ormelet

Marseille-en-Beauvaisis
13 MAI 2026
REÇU LE

DPC1	Terrasse de plein pied	AD270
PLAN DE SITUATION	15 rue de l'ormelet, 60690 Marseille en Beauvaisis	ECH :

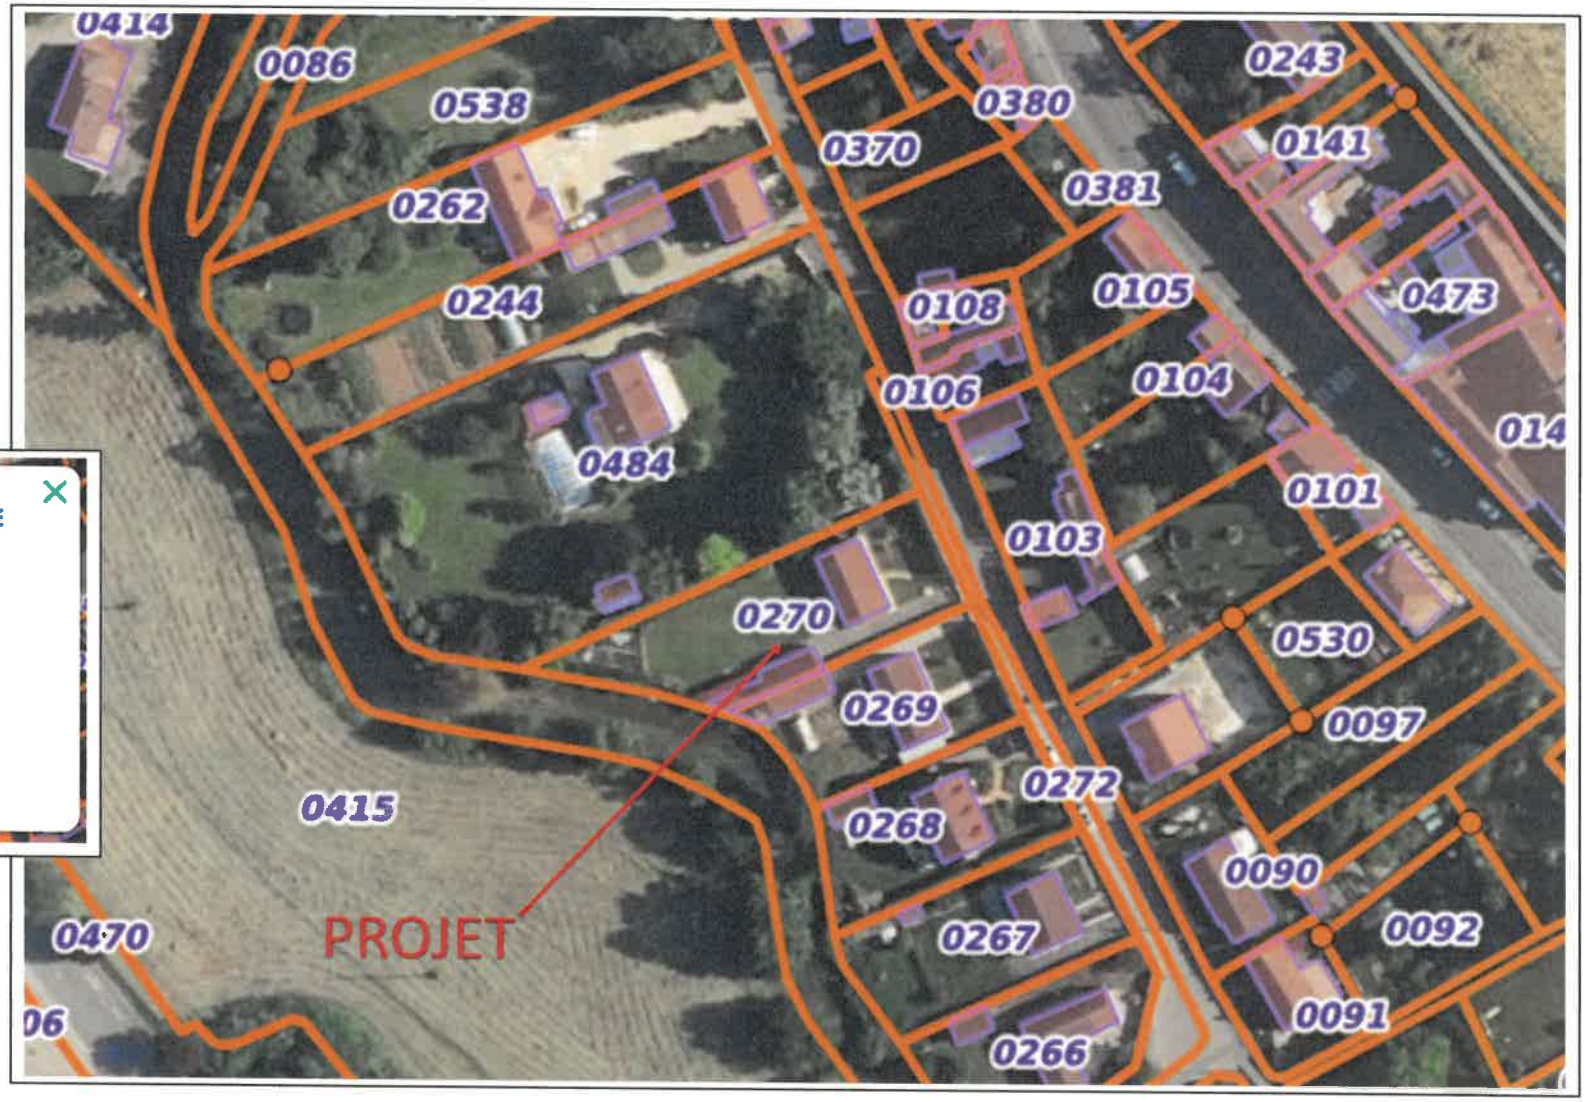

REÇU LE
13 MAI 2026
Marseille-en-Beauvaisis

PARCELLE CADASTRALE

N° parcelle : **0270**

Feuille : **1**

Section : **AD**

N° INSEE commune : **60387**

Contenance : **1116**

DP 60387 26 T0007
Date d'export : 13/05/2026
MARSEILLE EN BEAUVAISIS
Date de dépôt dossier : 12/05/2026
Libellé du fichier : DPC01 - Plan de situation du terrain
Date de dépôt du fichier : 12/05/2026
Demandeur principal : NOLLET LUDOVIC
Adresse du projet : 15 Rue de l'Ormelet

DPC2	Terrasse de plein pied	AD270
PLAN DE MASSE	15 rue de l'ormelet, 60690 Marseille en Beauvaisis	ECH :1/200

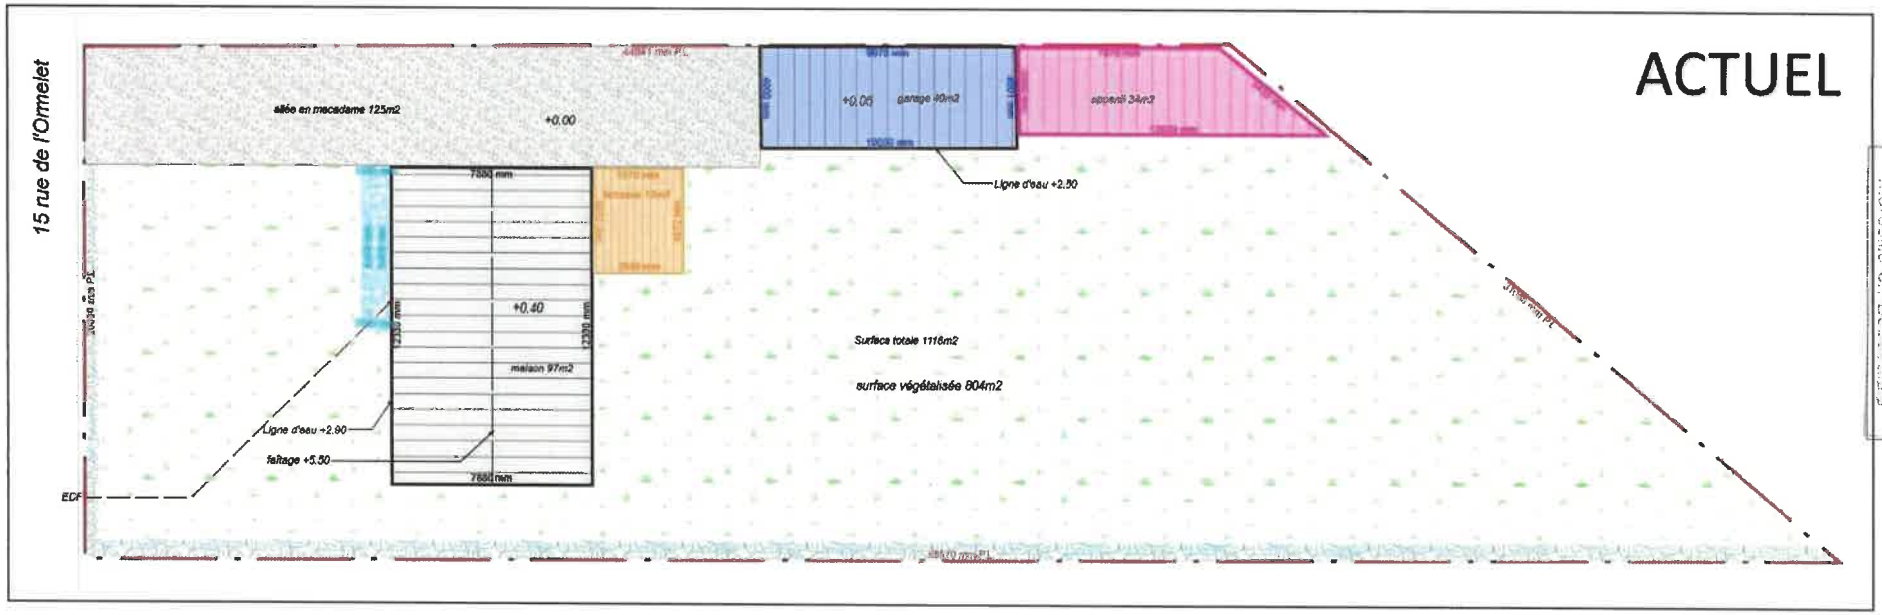

RECU LE
13 MAI 2026

DP 60387 26 T0007
Date d'export : 13/05/2026
MARSEILLE EN BEAUVAISIS
Date de dépôt dossier : 12/05/2026
Libellé du fichier : DPC02 - Plan de masse coté dans les 3 dimensions
Date de dépôt du fichier : 12/05/2026
Demandeur principal : NOLLET LUDOVIC
Adresse du projet : 15 Rue de l'Ormelet

DPC6	Terrasse de plein pied	AD270
DOC GRAPHIQUE	15 rue de l'ormelet, 60690 Marseille en Beauvaisis	

REÇU LE
13 MAI 2026
Marseille-en-Beauvaisis

DP 60387 26 T0007
Date d'export : 13/05/2026
MARSEILLE EN BEAUVAISIS
Date de dépôt dossier : 12/05/2026
Libellé du fichier : DPC06 - Document graphique permettant d'apprécier
Date de dépôt du fichier : 12/05/2026
Demandeur principal : NOLLET LUDOVIC
Adresse du projet : 15 Rue de l'Ormelet

DPC4	Terrasse de plein pied	AD270
PLAN PROJET	15 rue de l'ormelet, 60690 Marseille en Beauvaisis	

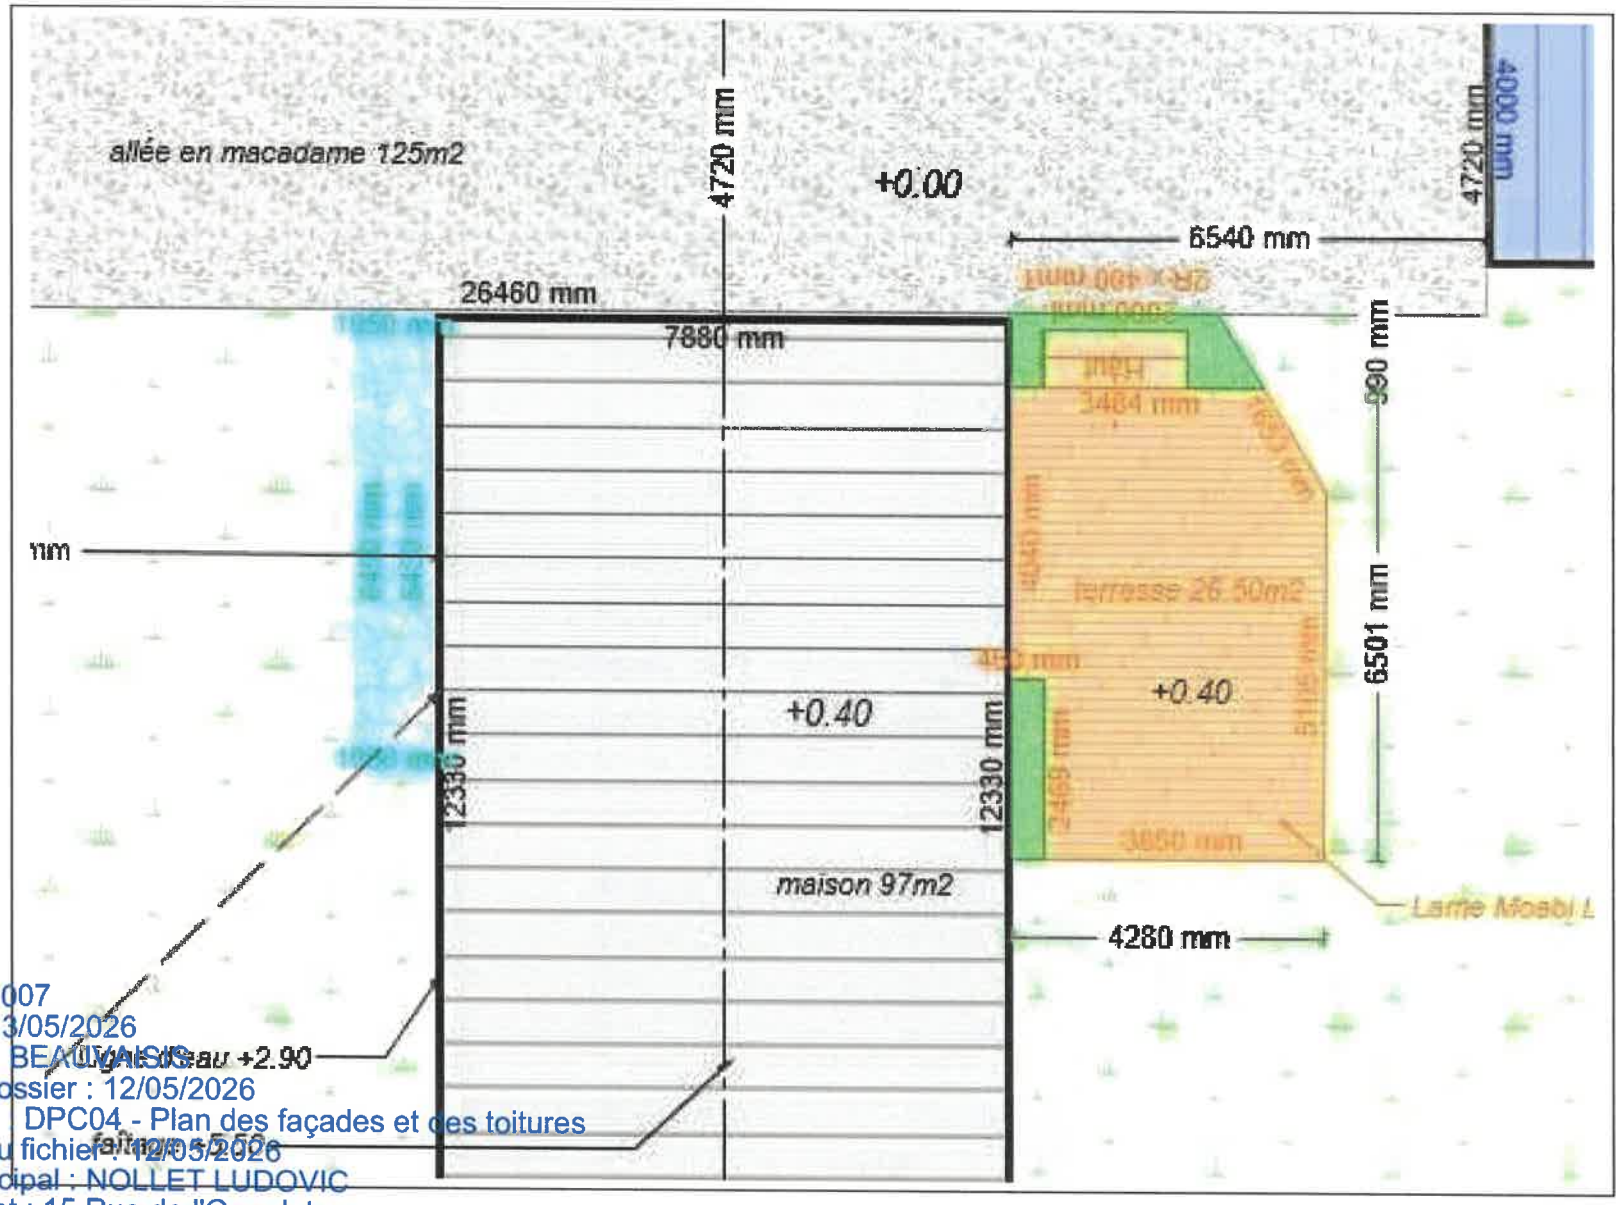

13 MAI 2026

DP 60387 26 T0007
Date d'export : 13/05/2026
MARSEILLE EN BEAUVAISIS
Date de dépôt dossier : 12/05/2026
Libellé du fichier : DPC04 - Plan des façades et des toitures
Date de dépôt du fichier : 12/05/2026
Demandeur principal : NOLLET LUDOVIC
Adresse du projet : 15 Rue de l'Ormelet

DPC7	Terrasse de plein pied	AD270
ENV PROCHE	15 rue de l'ormelet, 60690 Marseille en Beauvaisis	

PROJET

REÇU LE
13 MAI 2026
Marseille-en-Beauvaisis

DP 60387 26 T0007
Date d'export : 13/05/2026
MARSEILLE EN BEAUVAISIS
Date de dépôt dossier : 12/05/2026
Libellé du fichier : DPC07 - Photographie permettant de situer le terra...
Date de dépôt du fichier : 12/05/2026
Demandeur principal : NOLLET LUDOVIC
Adresse du projet : 15 Rue de l'Ormelet

DPC8	Terrasse de plein pied	AD270
ENV LOINTAIN	15 rue de l'ormelet, 60690 Marseille en Beauvaisis	

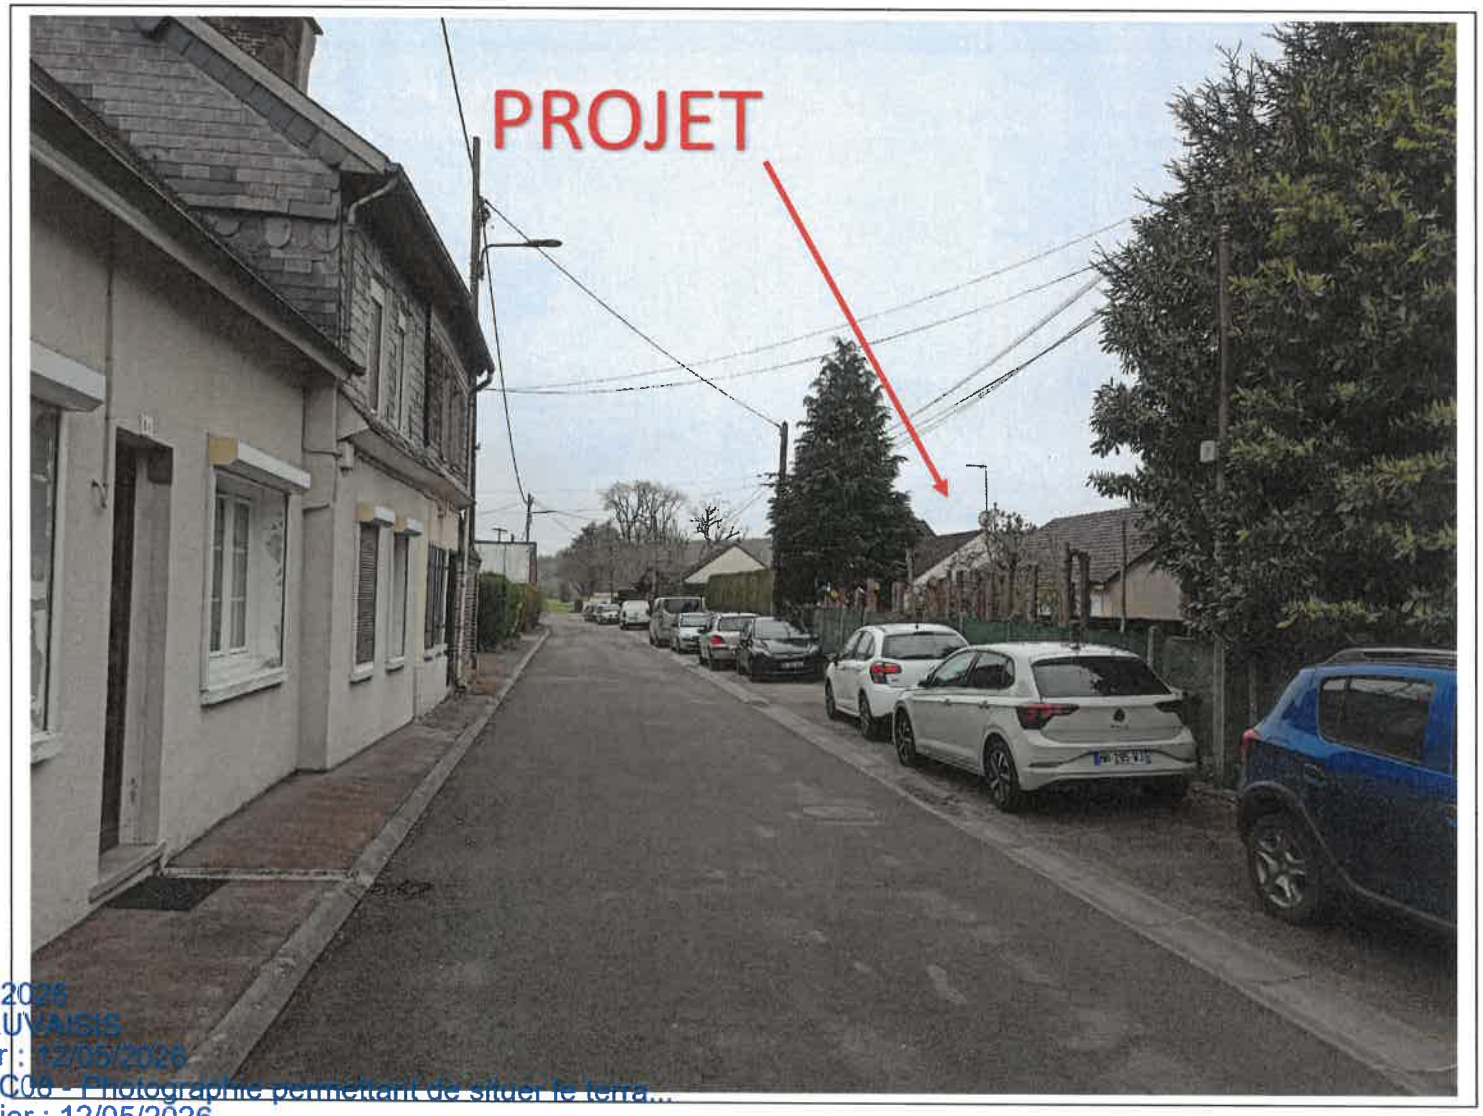

REÇUE
13 MAI 2026

DP 60387 26 T0007
Date d'export : 13/05/2026
MARSEILLE EN BEAUVAISIS
Date de dépôt dossier : 12/05/2026
Libellé du fichier : DPC08 - Photographie permettant de situer le terra...
Date de dépôt du fichier : 12/05/2026
Demandeur principal : NOLLET LUDOVIC
Adresse du projet : 15 Rue de l'Ormelet