Département :
OISE

Commune :
MARSEILLE EN BEAUVAISIS

Section : AB
Feuille : 000 AB 01

Échelle d'origine : 1/1000
Échelle d'édition : 1/1000

Date d'édition : 09/01/2026
(fuseau horaire de Paris)

Coordonnées en projection : RGF93CC49
©2022 Direction Générale des Finances Publiques

DIRECTION GÉNÉRALE DES FINANCES PUBLIQUES

PLAN DE SITUATION

REÇU LE
26 JAN. 2026
Marseille-en-Beauvaisis

Le plan visualisé sur cet extrait est géré par le centre des impôts foncier suivant :
SDIF - POLE TOPOGRAPHIQUE
1 ET 2 SQUARE HELENE BOUCHER
60831
60831 CREIL CEDEX
tél. 04 44 64 43 30 -fax
sdif.pro.oise@dgfip.finances.gouv.fr

Cet extrait de plan vous est délivré par :
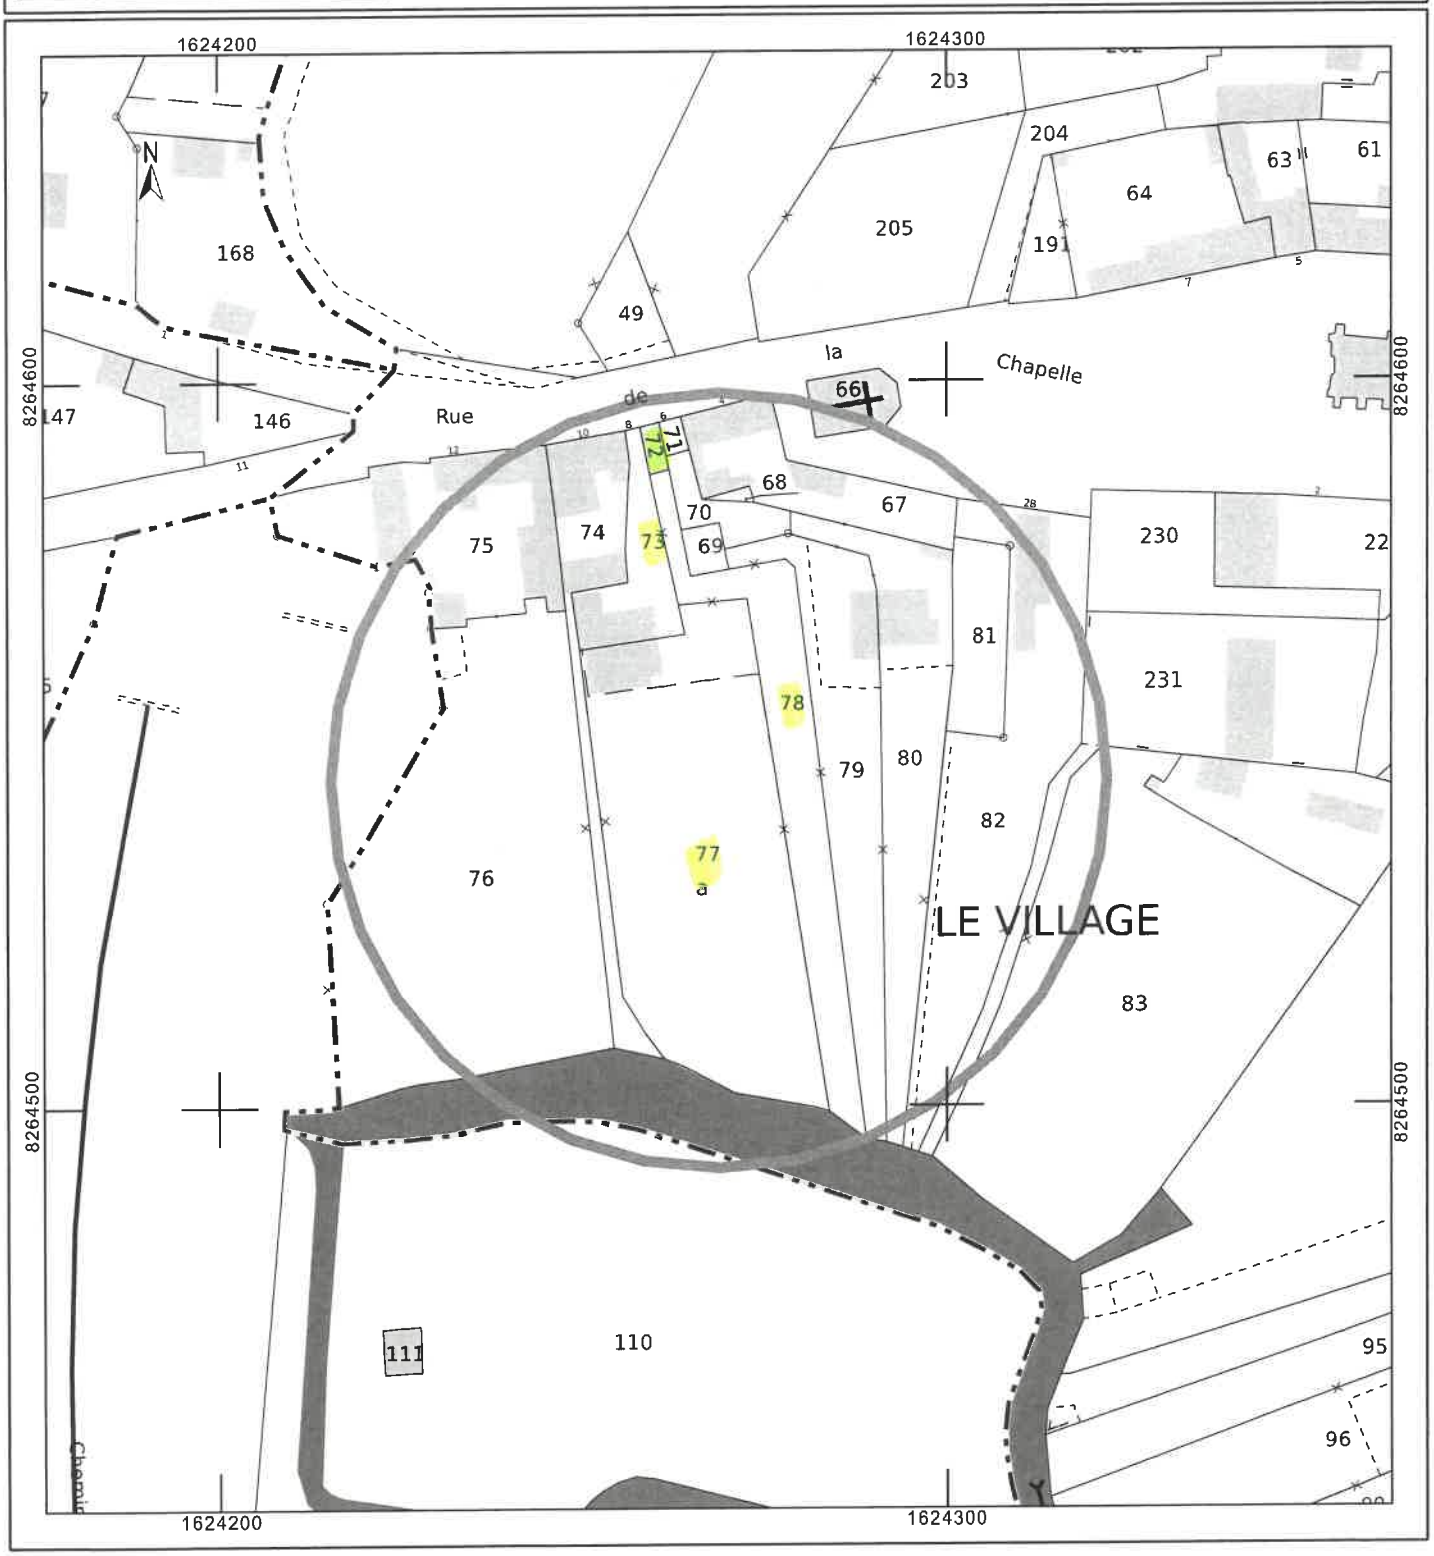
cadastre.gouv.fr